

LOKAL MIESZKALNY NR 11 - I PIĘTRO


SKALA 1:100

UWAGA!

Wymiary liniowe podane są w świetle ścian surowych

WYKAZ POMIESZCZEŃ LOKALU


11.1 Pokój dzienny	16,50 m <sup>2</sup>
11.2 Kuchnia	9,15 m <sup>2</sup>
11.3 Pokój	12,15 m <sup>2</sup>
11.4 Łazienka	5,12 m <sup>2</sup>
11.5 P.pokój	6,39 m <sup>2</sup>
Razem lokal nr 11	49,31 m <sup>2</sup>
Balkon do lokalu nr 11	5,94 m <sup>2</sup>

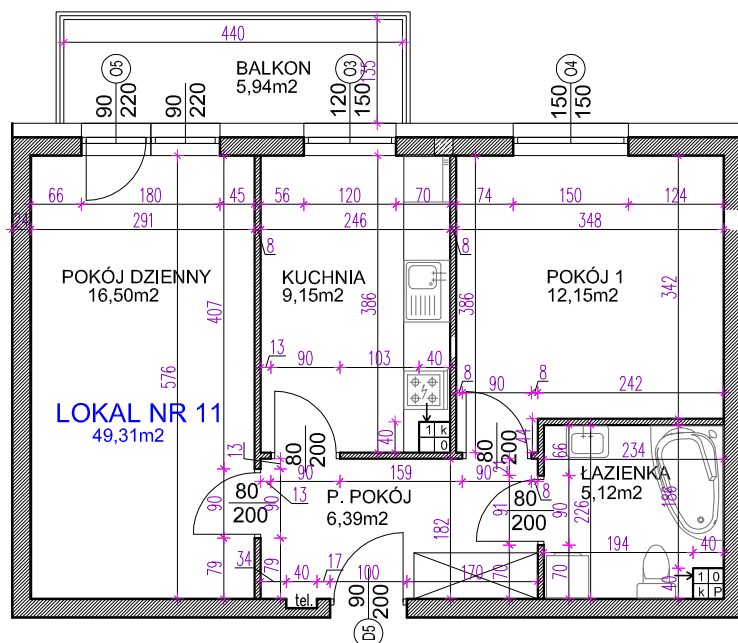

\* wyposażenie i stolarka wewnętrzna nie obejmuje zakresu umowy, elementy te stanowią rozwiązanie pogładowe

\*\* powierzchnia poszczególnych pomieszczeń podana jest w świetle ścian wykończonych wyliczona w oparciu o normę PN-ISO 9836:1997 i Rozporządzenie Ministra Transportu, Budownictwa i Gospodarki Morskiej z dnia 25 kwietnia 2012r.

\*\*\* rzut stanowi rysunek pogładowy, szczegółowe rozwiązania architektoniczne i konstrukcyjne zawarte są w projekcie budowlanym stanowiącym załącznik pozwolenia na budowę

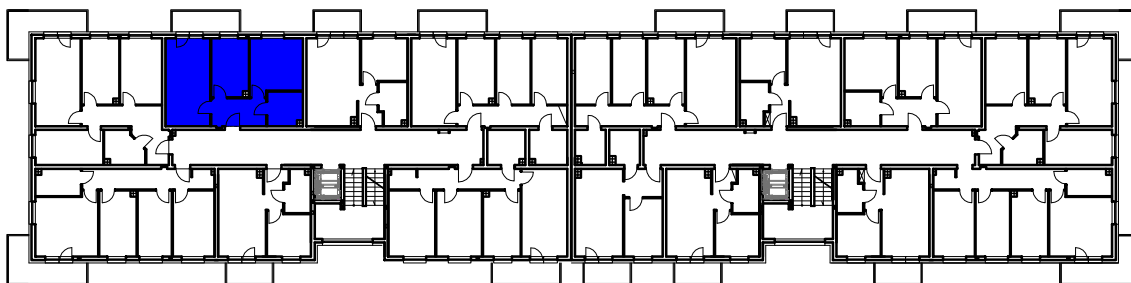

Temat: BUDYNEK MIESZKALNY WIELORODZINNY NUMER BUDOWLANY 10 WRAZ z PRZYŁĄCZAMI i ZAGOSPODAROWANIEM TERENU

Adres: Hława, ul. Piastowska, działka nr 7/22

Investor: Przedsiębiorstwo Remontowo-Budowlane "REMBUD-PBK" Sp. z o.o.  
14-200 Hława; ul. Lubawska 12