


LOKAL MIESZKALNY NR 40 - I PIĘTRO
SKALA 1:100

UWAGA!

Wymiary liniowe podane są w świetle ścian surowych


WYKAZ POMIESZCZEŃ LOKALU	
40.1 Pokój	8,48 m ²
40.2 Pokój dzienny z aneksem kuchennym	19,18 m ²
40.3 P.Pokój	3,53 m ²
40.4 Łazienka	4,99 m ²
Razem lokal nr 40	36,18 m ²
Balkon do lokalu nr 40	4,05 m ²

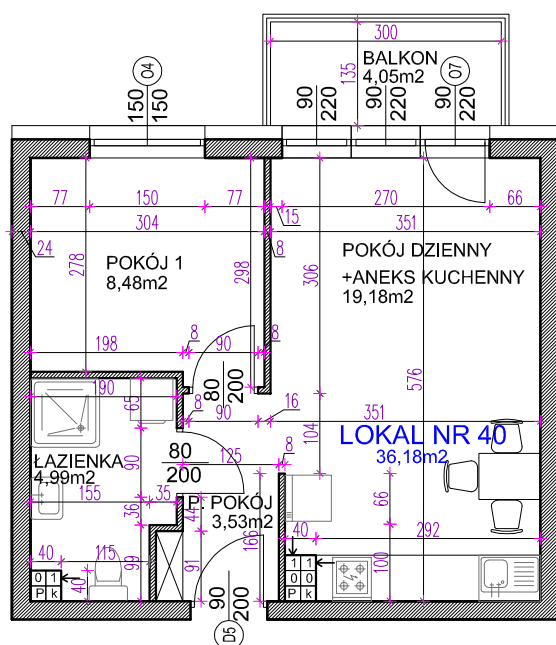

* wyposażenie i stolarka wewnętrzna nie obejmuje zakresu umowy, elementy te stanowią rozwiązanie poglądowe

** powierzchnia poszczególnych pomieszczeń podana jest w świetle ścian wykończonych wyliczona w oparciu o normę PN-ISO 9836:1997 i Rozporządzenie Ministra Transportu, Budownictwa i Gospodarki Morskiej z dnia 25 kwietnia 2012r.

*** rzut stanowi rysunek poglądowy, szczegółowe rozwiązania architektoniczne i konstrukcyjne zawarte są w projekcie budowlanym stanowiącym załącznik pozwolenia na budowę

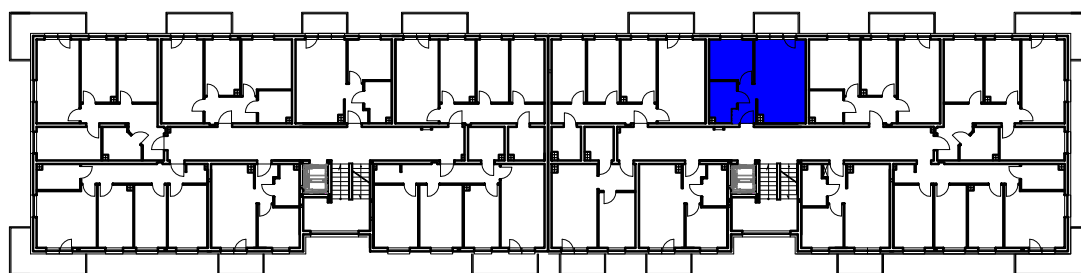

Temat: BUDYNEK MIESZKALNY WIELORODZINNY NUMER BUDOWLANY 10
WRAZ z PRZYŁĄCZAMI i ZAGOSPODAROWANIEM TERENU

Adres: Hawa, ul. Piastowska, działka nr 7/22

Investor: Przedsiębiorstwo Remontowo-Budowlane "REMBUD-PBK" Sp. z o.o.
14-200 Hawa; ul. Lubawska 12