

LOKAL MIESZKALNY NR 6 - PARTER


SKALA 1:100

UWAGA!

Wymiary liniowe podane są w świetle ścian surowych

WYKAZ POMIESZCZEŃ LOKALU

6.1 Pokój dzienny	16,79 m <sup>2</sup>
6.2 Kuchnia	10,37 m <sup>2</sup>
6.3 Pokój	9,53 m <sup>2</sup>
6.4 Pokój	10,00 m <sup>2</sup>
6.5 Łazienka	5,65 m <sup>2</sup>
6.6 P.pokój	9,48 m <sup>2</sup>
Razem lokal nr 6	61,82 m <sup>2</sup>
Balkon do lokalu nr 6	5,94 m <sup>2</sup>

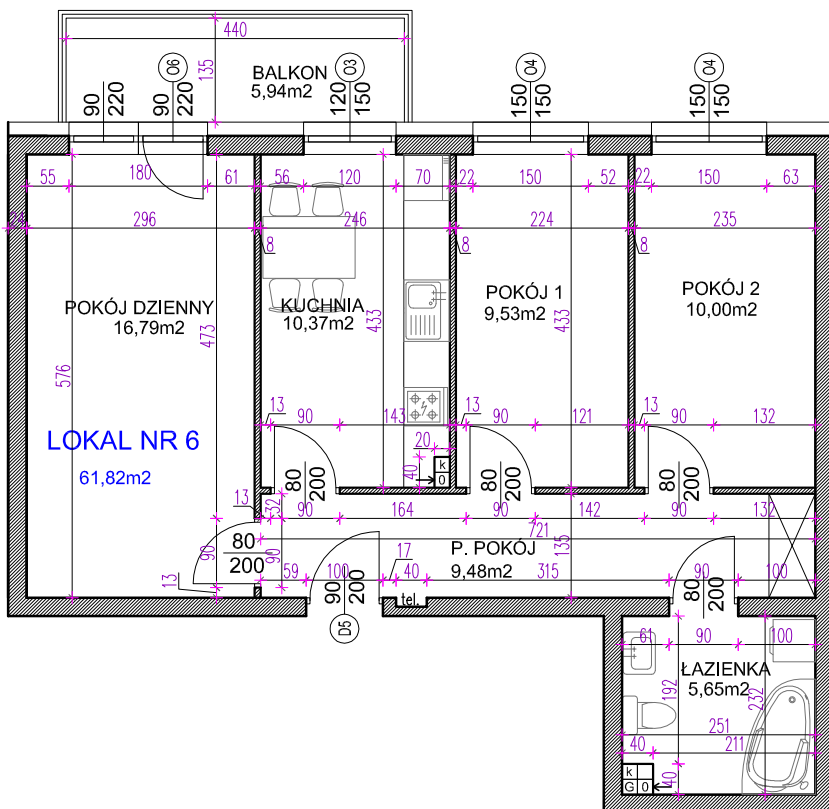

\* wyposażenie i stolarka wewnętrzna nie obejmuje zakresu umowy, elementy te stanowią rozwiązanie poglądowe

\*\* powierzchnia poszczególnych pomieszczeń podana jest w świetle ścian wykończonych wyliczona w oparciu o normę PN-ISO9836:1997 i Rozporządzenie Ministra Transportu, Budownictwa i Gospodarki Morskiej z dnia 25 kwietnia 2012r.

\*\*\* rzut stanowi rysunek poglądowy, szczegółowe rozwiązania architektoniczne i konstrukcyjne zawarte są w projekcie budowlanym stanowiącym załącznik pozwolenia na budowę



Temat: BUDYNEK MIESZKALNY WIELORODZINNY NUMER BUDOWLANY 10 WRAZ z PRZYŁĄCZAMI i ZAGOSPODAROWANIEM TERENU

Adres: Hława, ul. Piastowska, działka nr 7/22

Investor: Przedsiębiorstwo Remontowo-Budowlane "REMBUD-PBK" Sp. z o.o.  
14-200 Hława; ul. Lubawska 12